


土砂災害警戒区域等の指定の公示に係る図書

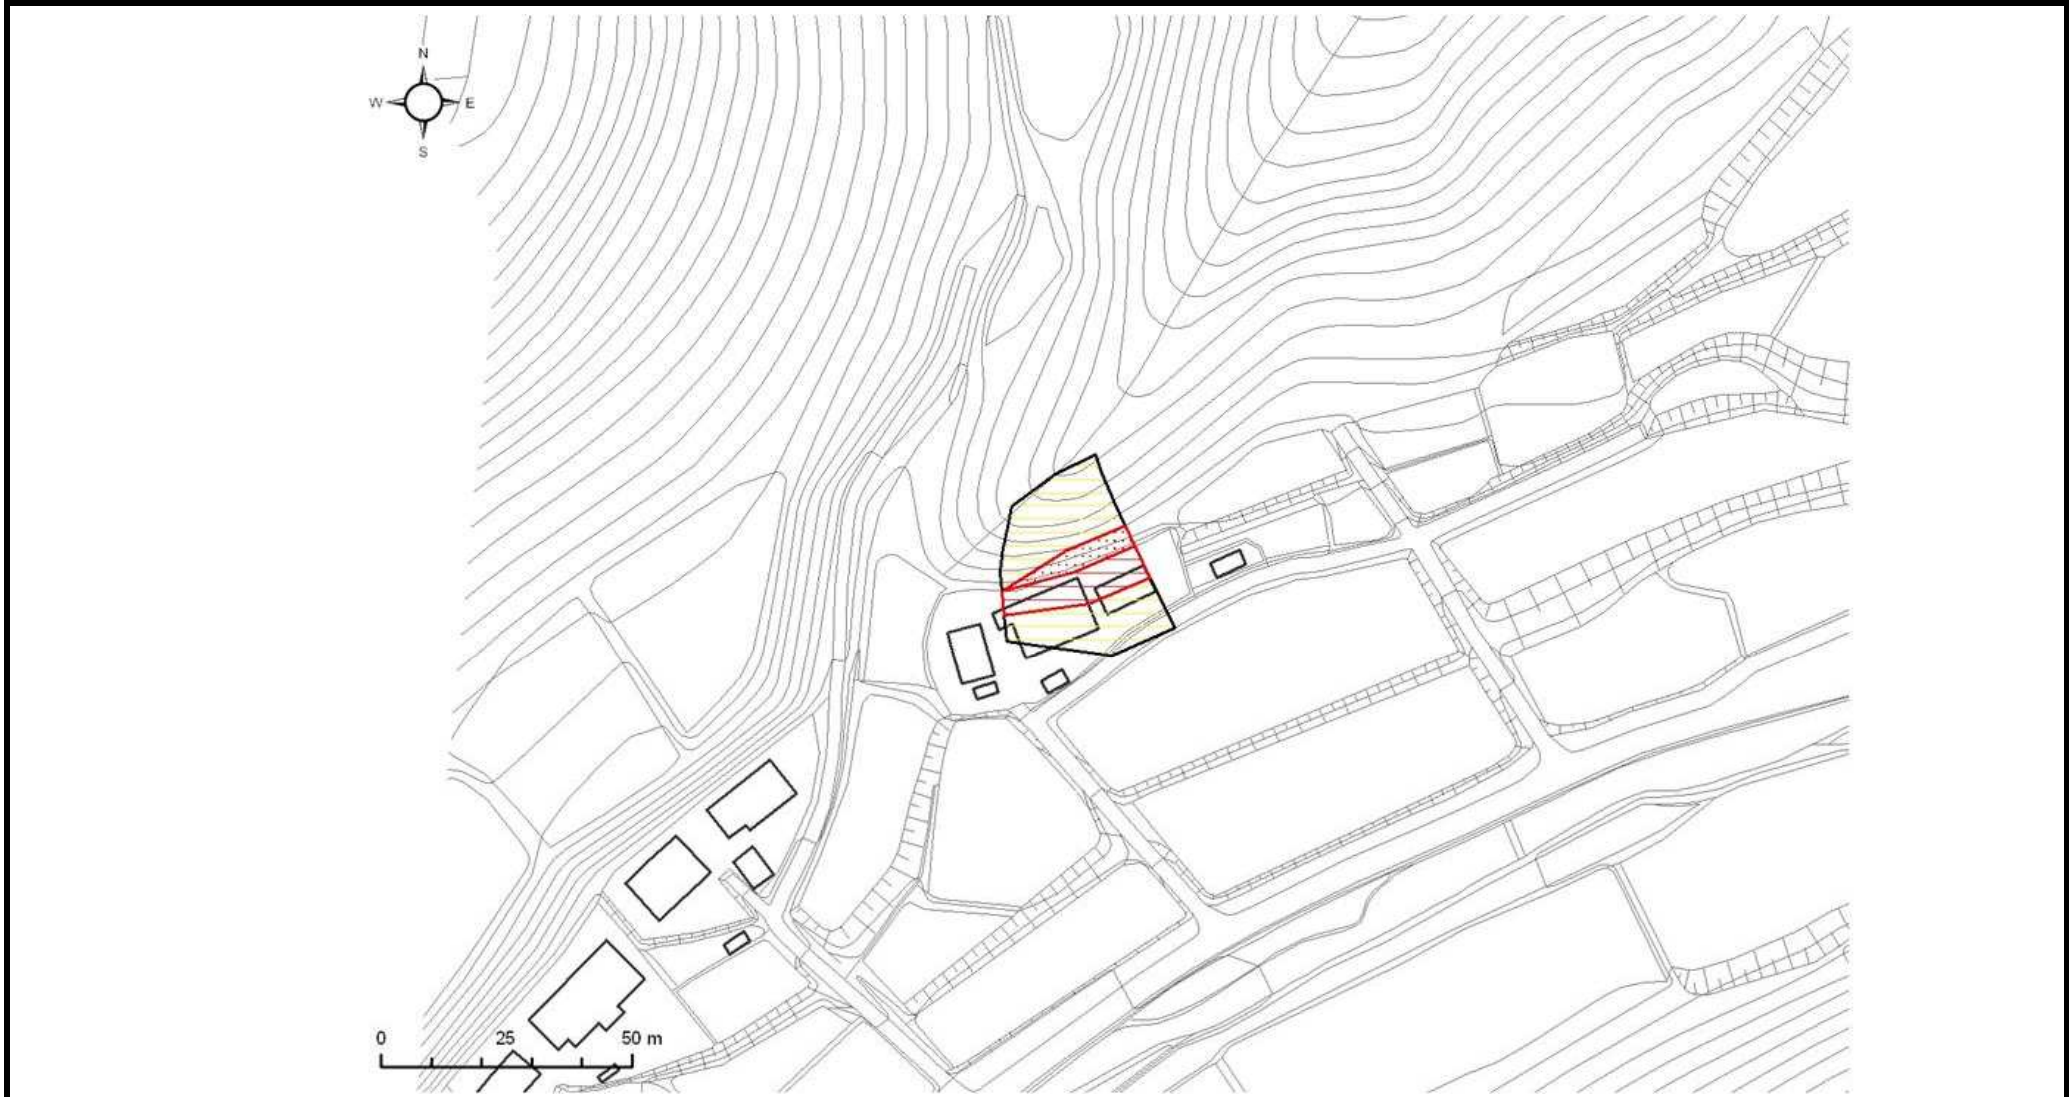

様式－２（急）

土砂災害警戒区域・  
土砂災害特別警戒区域  
区域図

|                             |                                                           |                                                                                       |   |             |                |      |                 |
|-----------------------------|-----------------------------------------------------------|---------------------------------------------------------------------------------------|---|-------------|----------------|------|-----------------|
| 土砂災害防止法施行令第二条の基準に該当する区域     |                                                           |  | <br><br>縮尺<br>1:1,500 | 自然現象<br>の種類 | 急傾斜地の崩壊        | 箇所番号 | Ⅱ-609.031(3929) |
| 土砂災害防止法施行令<br>第三条の基準に該当する区域 | 急傾斜地斜面内の区域                                                |  |   | 告示番号        | 新潟県告示第118・119号 | 箇所名  | 下川茂-11          |
|                             | 土石等の（移動）高さが1m以下の場合、土石等の移動による力が100kN/m <sup>2</sup> を超える区域 |  |   | 告示年月日       | 平成23年2月4日      | 所在地  | 佐渡市下川茂          |
|                             | 土石等の堆積の高さが3mを超える区域                                        |                                                                                       |   |             |                |      |                 |
|                             | それ以外の区域                                                   |                                                                                       |   |             |                |      |                 |