


土砂災害警戒区域等の指定の公示に係る図書

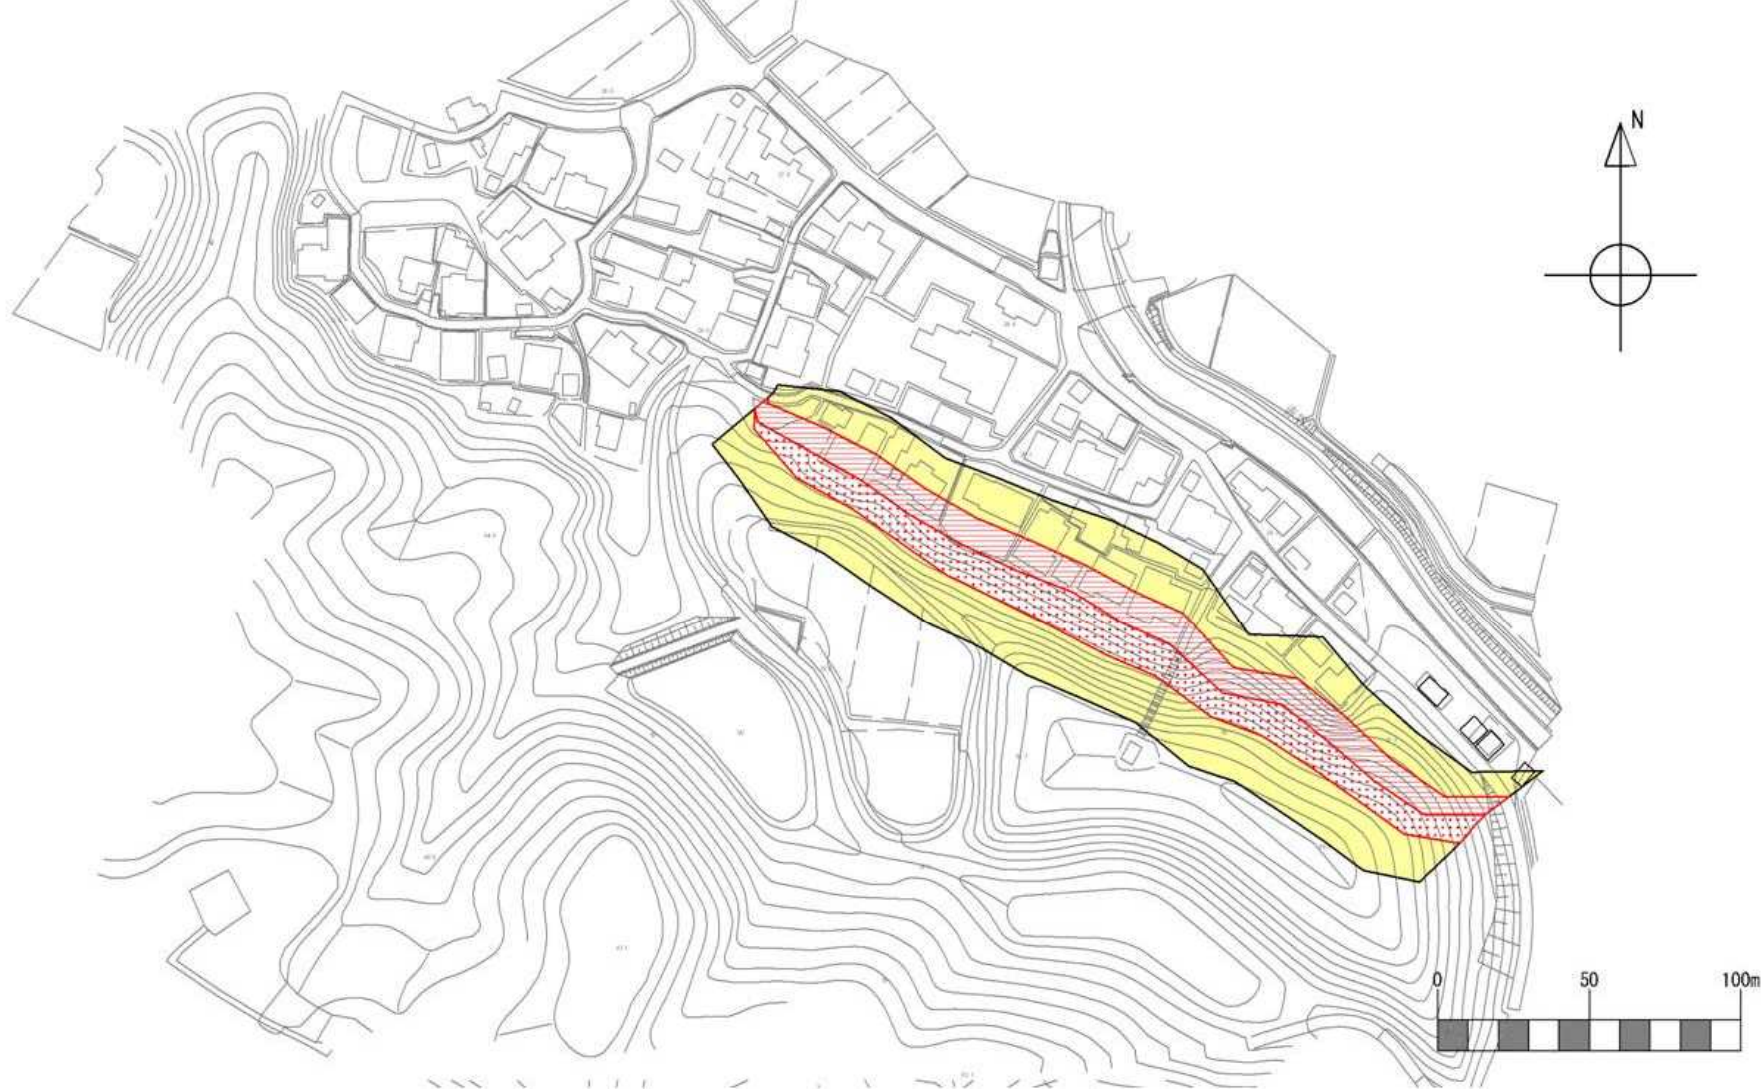

|                                               |                             |                                                            |   |             |                |      |                   |
|-----------------------------------------------|-----------------------------|------------------------------------------------------------|---|-------------|----------------|------|-------------------|
| 様式－２（急）<br><br>土砂災害警戒区域・<br>土砂災害特別警戒区域<br>区域図 | 土砂災害防止法施行令第二条の基準に該当する区域     |                                                            | <br><br>縮尺<br>1:2,500 | 自然現象<br>の種類 | 急傾斜地の崩壊        | 箇所番号 | I - 581.012(0035) |
|                                               | 土砂災害防止法施行令<br>第三条の基準に該当する区域 | 急傾斜地斜面内の区域                                                 |   | 告示番号        | 新潟県告示第129・130号 | 箇所名  | 南赤谷(1)            |
|                                               |                             | 土石等の(移動) 高さが1m以下の場合、土石等の移動による力が100kN/m <sup>2</sup> を超える区域 |   | 告示年月日       | 平成24年2月14日     | 所在地  | 岩船郡関川村南赤谷         |
|                                               |                             | 土石等の堆積の高さが3mを超える区域                                         |   |             |                |      |                   |
|                                               |                             | それ以外の区域                                                    |   |             |                |      |                   |