


土砂災害警戒区域等の指定の公示に係る図書

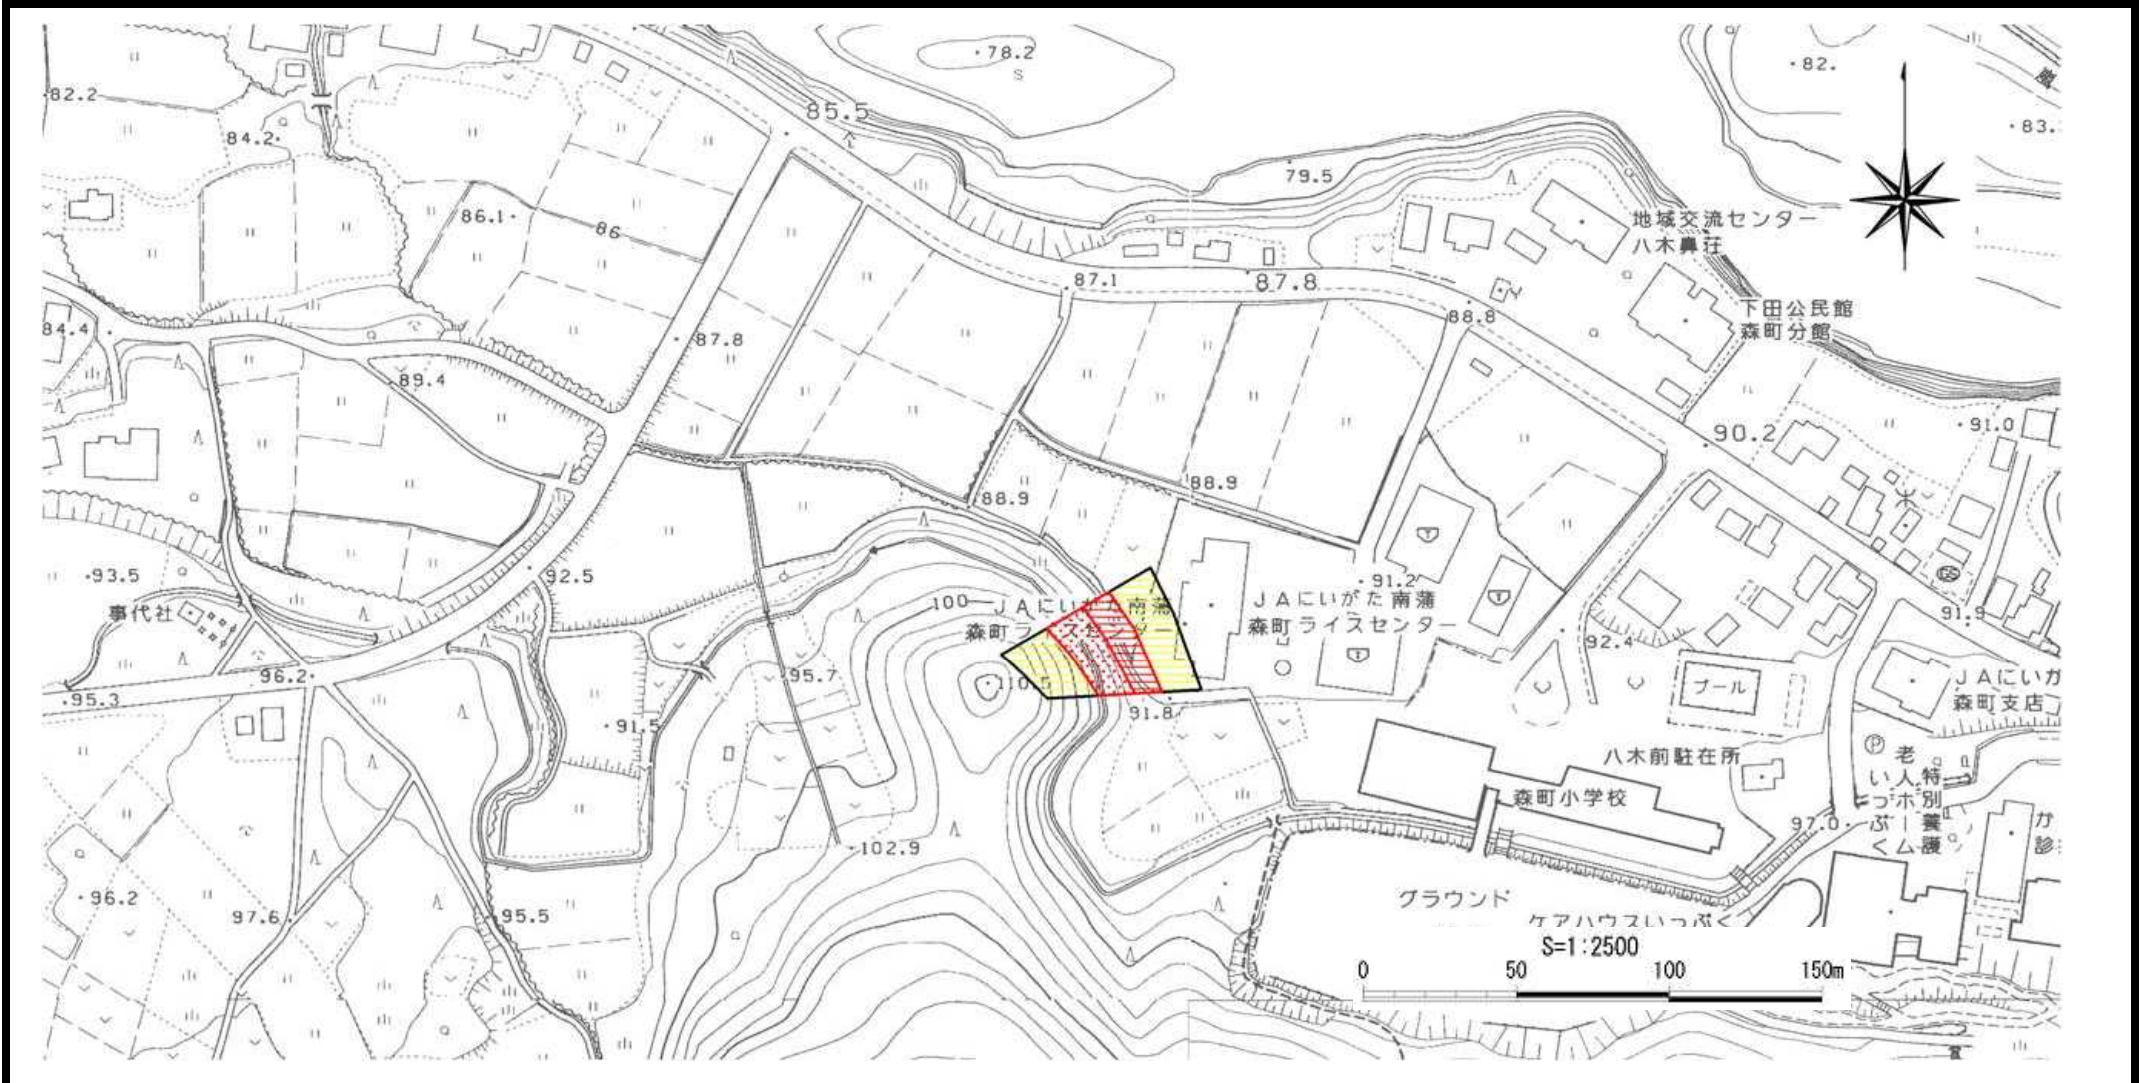

|                                           |                                     |                                                                |   |             |                |      |                              |
|-------------------------------------------|-------------------------------------|----------------------------------------------------------------|---|-------------|----------------|------|------------------------------|
| 様式-2(急)<br><br>土砂災害警戒区域・土砂災害特別警戒区域<br>区域図 | 土砂災害防止法施行令第二条の基準に該当する区域             |                                                                | <br><br>縮尺<br>1:2,500 | 自然現象<br>の種類 | 急傾斜地の崩壊        | 箇所番号 | 三条-362.012                   |
|                                           | 土砂災害防止<br>法施行令第三<br>条の基準に該<br>当する区域 | 急傾斜地斜面内の区域                                                     |   | 告示番号        | 新潟県告示第983・984号 | 箇所名  | ニワツキ<br>庭月 (4)               |
|                                           |                                     | 土石等の(移動) 高さが1m以下の場合、土石等の<br>移動による力が100kN/m <sup>2</sup> を超える区域 |   | 告示年月日       | 平成24年8月3日      | 所在地  | ニイガタケンサンジョウシニワツキ<br>新潟県三条市庭月 |
|                                           |                                     | 土石等の堆積の高さが3mを超える区域                                             |   |             |                |      |                              |
|                                           |                                     | それ以外の区域                                                        |   |             |                |      |                              |