


# 土砂災害警戒区域等の指定の公示に係る図書

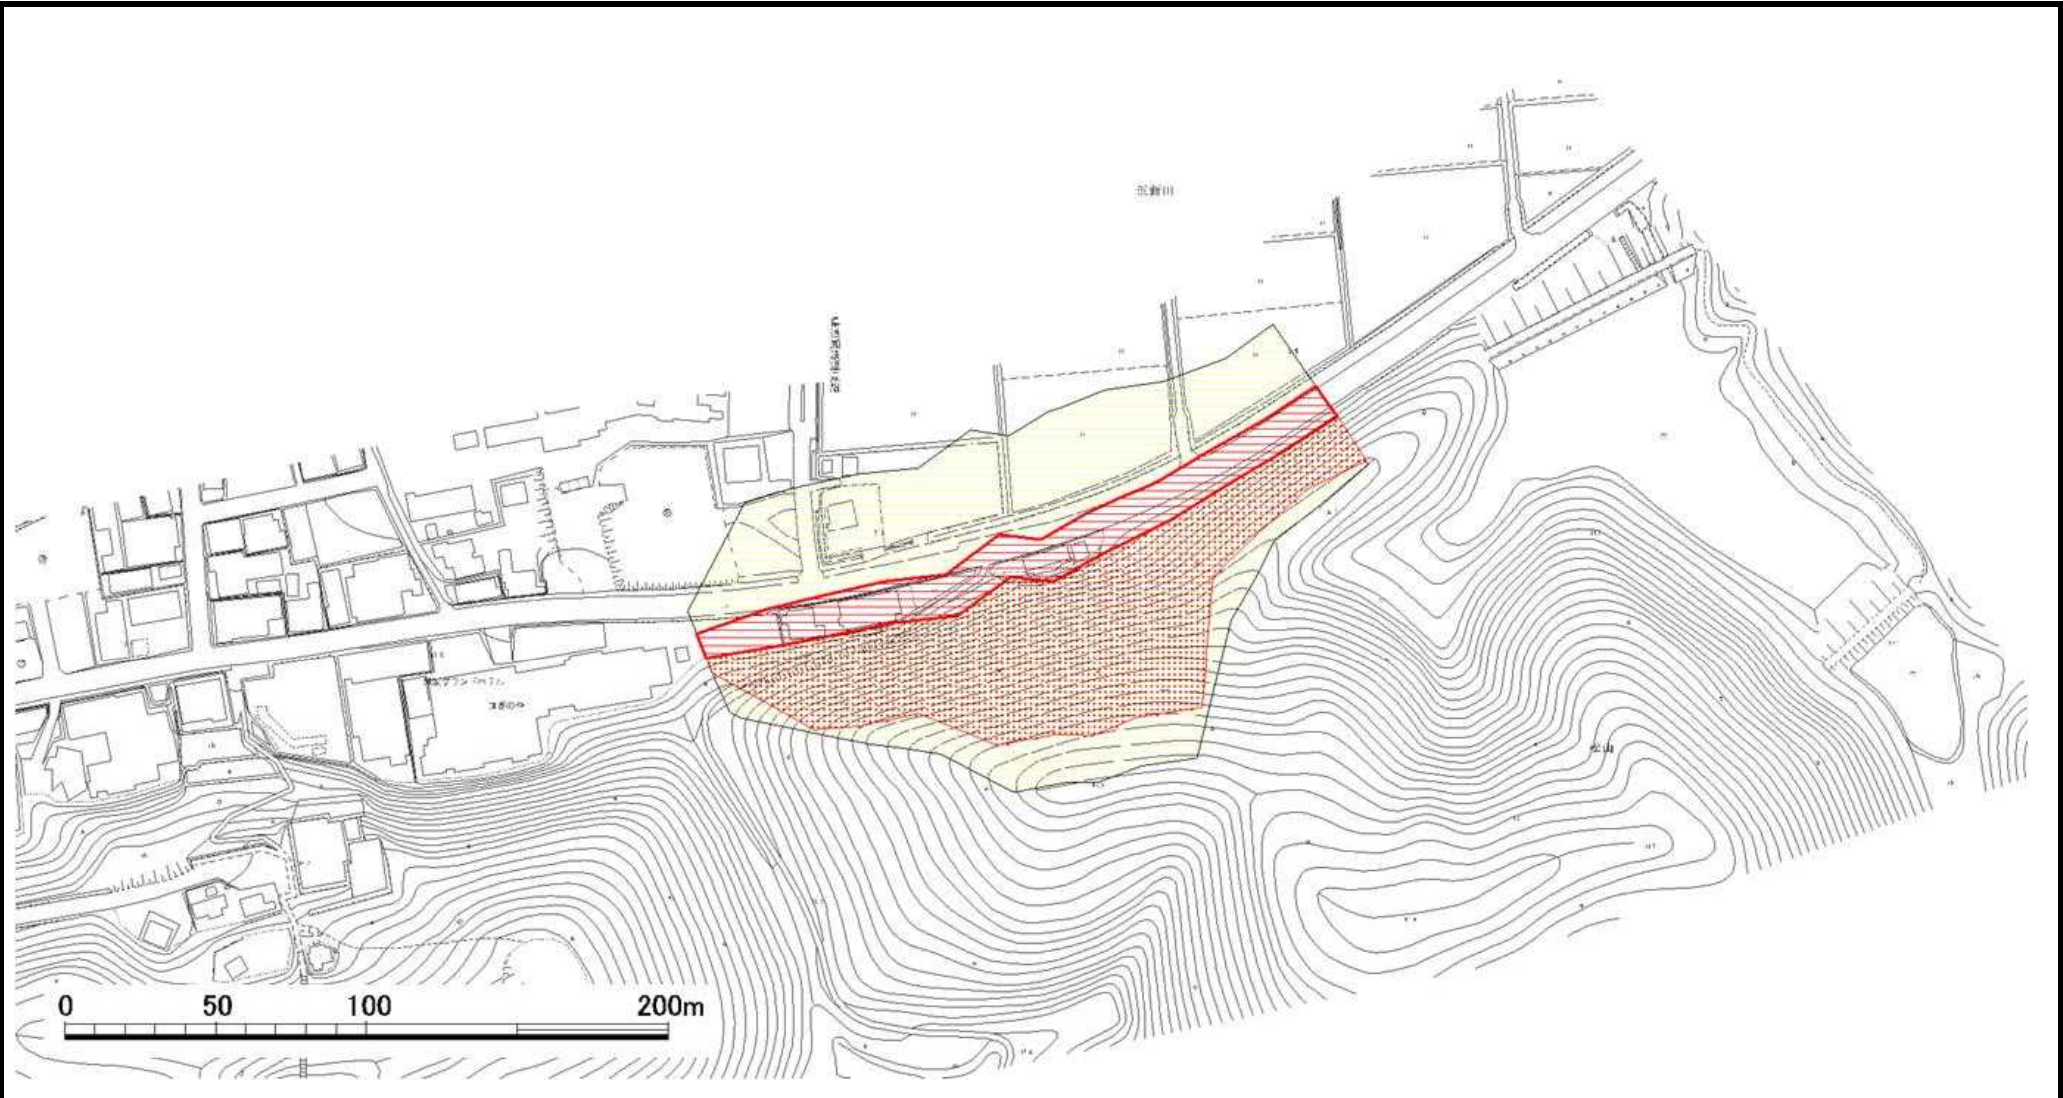

|                                               |                         |                                                            |   |         |                |      |                       |
|-----------------------------------------------|-------------------------|------------------------------------------------------------|---|---------|----------------|------|-----------------------|
| 様式－２（急）<br><br>土砂災害警戒区域・<br>土砂災害特別警戒区域<br>区域図 | 土砂災害防止法施行令第二条の基準に該当する区域 |                                                            | <br><br>縮尺<br>1:2,500 | 自然現象の種類 | 急傾斜地の崩壊        | 箇所番号 | I - 212.014(0014) - 1 |
|                                               | 土砂災害防止法施行令第三条の基準に該当する区域 | 急傾斜地斜面内の区域                                                 |   | 告示番号    | 新潟県告示第410・411号 | 箇所名  | 瀬波温泉(1)               |
|                                               |                         | 土石等の(移動) 高さが1m以下の場合、土石等の移動による力が100kN/m <sup>2</sup> を超える区域 |   | 告示年月日   | 平成25年3月22日     | 所在地  | 村上市浜新田                |
|                                               |                         | 土石等の堆積の高さが3mを超える区域                                         |   |         |                |      |                       |
|                                               | それ以外の区域                 |                                                            |   |         |                |      |                       |