


土砂災害警戒区域等の指定の公示に係る図書

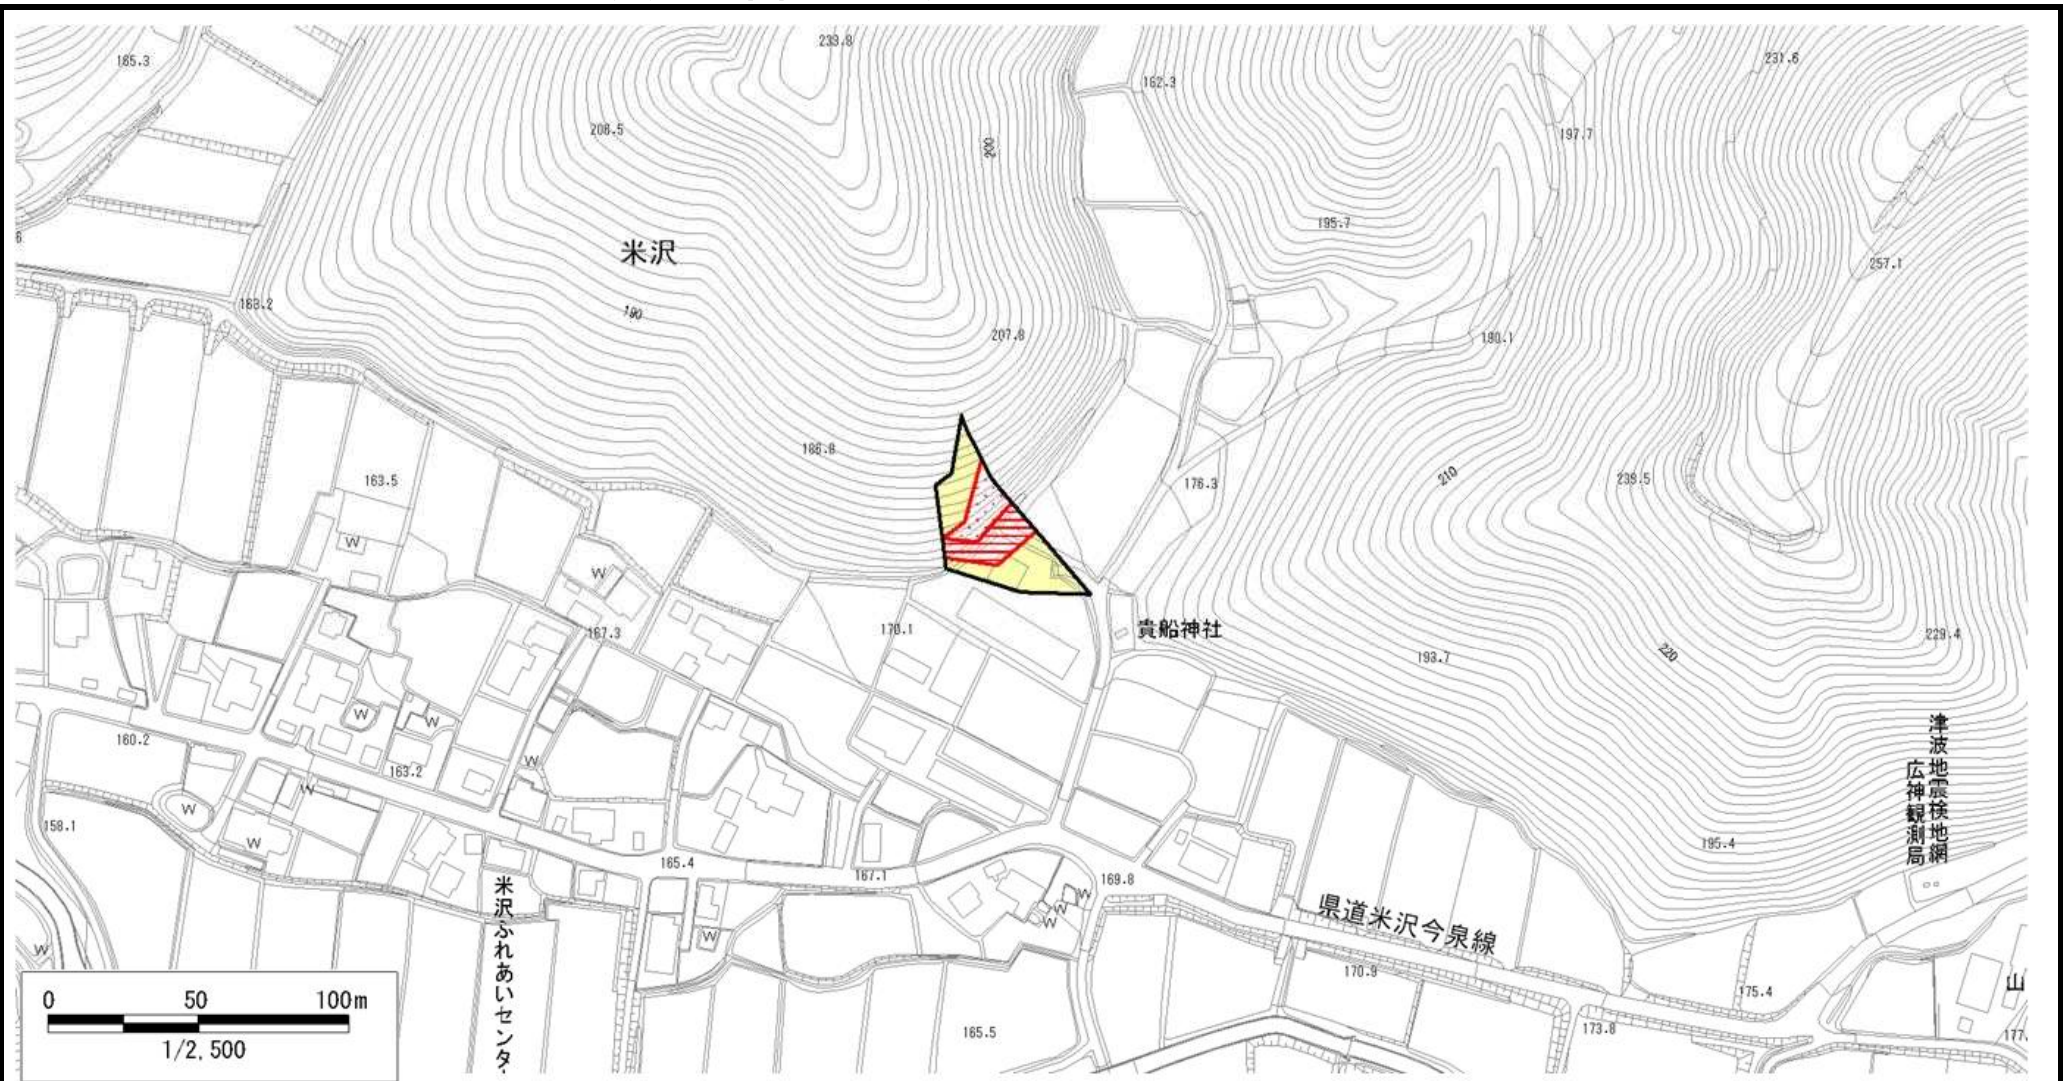

|                                                  |                                     |                                                           |   |             |                  |      |            |
|--------------------------------------------------|-------------------------------------|-----------------------------------------------------------|---|-------------|------------------|------|------------|
| 様式 - 2 (急)<br><br>土砂災害警戒区域・<br>土砂災害特別警戒区域<br>区域図 | 土砂災害防止法施行令第二条の基準に該当する区域             |                                                           | <br><br>縮尺<br>1:2,500 | 自然現象<br>の種類 | 急傾斜地の崩壊          | 箇所番号 | 魚沼-445.038 |
|                                                  | 土砂災害防止法施行令<br>第三条の基<br>準に該当す<br>る区域 | 急傾斜地斜面内の区域                                                |   | 告示番号        | 新潟県告示第1236・1237号 | 箇所名  | 米沢(2)      |
|                                                  |                                     | 土石等の(移動)高さが1m以下の場合、土石等の移動による力が100kN/m <sup>2</sup> を超える区域 |   | 告示年月日       | 平成25年10月25日      | 所在地  | 魚沼市米沢      |
|                                                  |                                     | 土石等の堆積の高さが3mを超える区域                                        |   |             |                  |      |            |
|                                                  |                                     | それ以外の区域                                                   |   |             |                  |      |            |