


土砂災害警戒区域等の指定の公示に係る図書

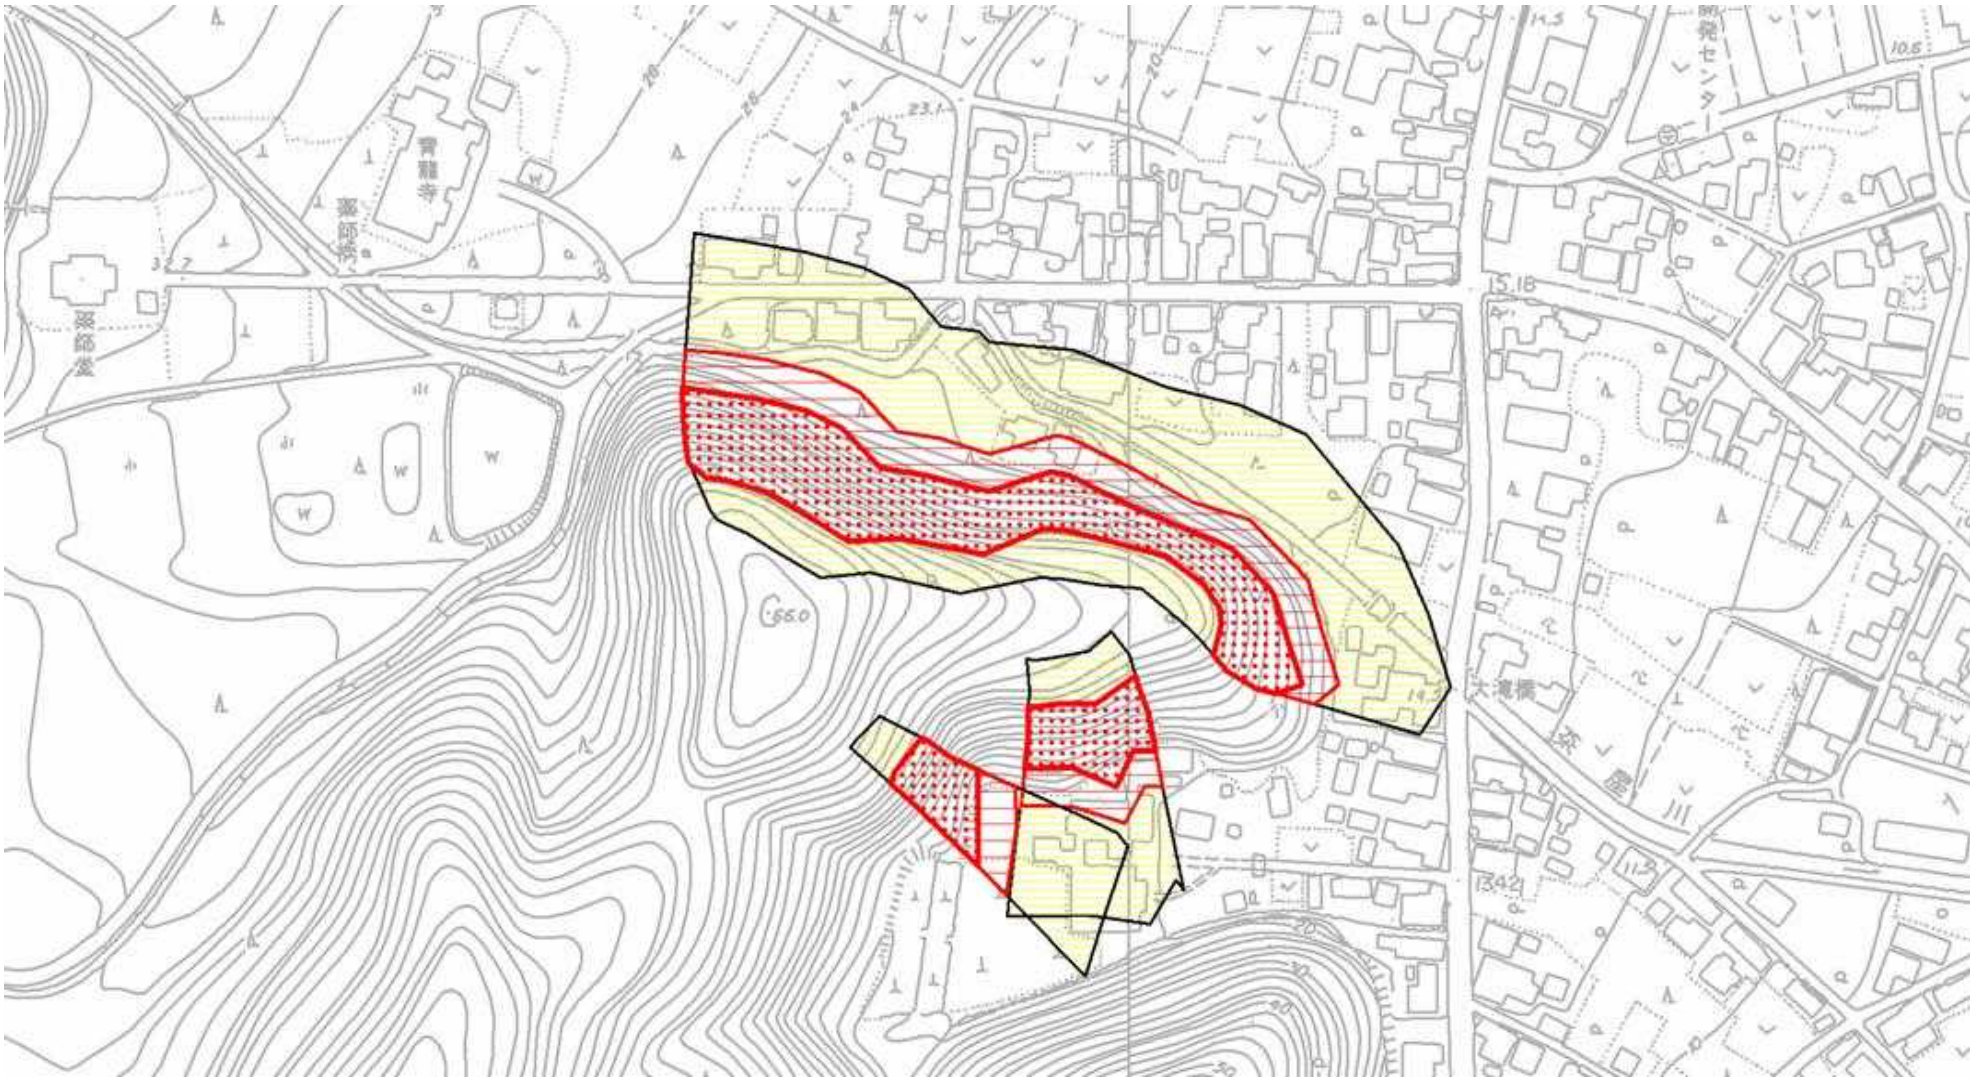

様式 - 2 (急)

土砂災害警戒区域・  
土砂災害特別警戒区域  
区域図

|                                     |                                                                |                                                                                       |   |             |                |      |                                  |
|-------------------------------------|----------------------------------------------------------------|---------------------------------------------------------------------------------------|---|-------------|----------------|------|----------------------------------|
| 土砂災害防止法施行令第二条の基準に該当する区域             |                                                                |  | <br>縮尺<br>1:2,500 | 自然現象<br>の種類 | 急傾斜地の崩壊        | 箇所番号 | -341.014(1845)                   |
| 土砂災害防止<br>法施行令第三<br>条の基準に該<br>当する区域 | 急傾斜地斜面内の区域                                                     |  |   | 告示番号        | 新潟県告示第722・723号 | 箇所名  | いしせ<br>石瀬-1                      |
|                                     | 土石等の(移動) 高さが1m以下の場合、土<br>石等の移動による力が100kN/m <sup>2</sup> を超える区域 |  |   | 告示年月日       | 平成21年5月8日      | 所在地  | にいがけん にいがたし にしかんく<br>新潟県新潟市西蒲区石瀬 |
|                                     | 土石等の堆積の高さが3mを超える区域                                             |  |   |             |                |      |                                  |
| それ以外の区域                             |                                                                |  |   |             |                |      |                                  |