


土砂災害警戒区域等の指定の公示に係る図書

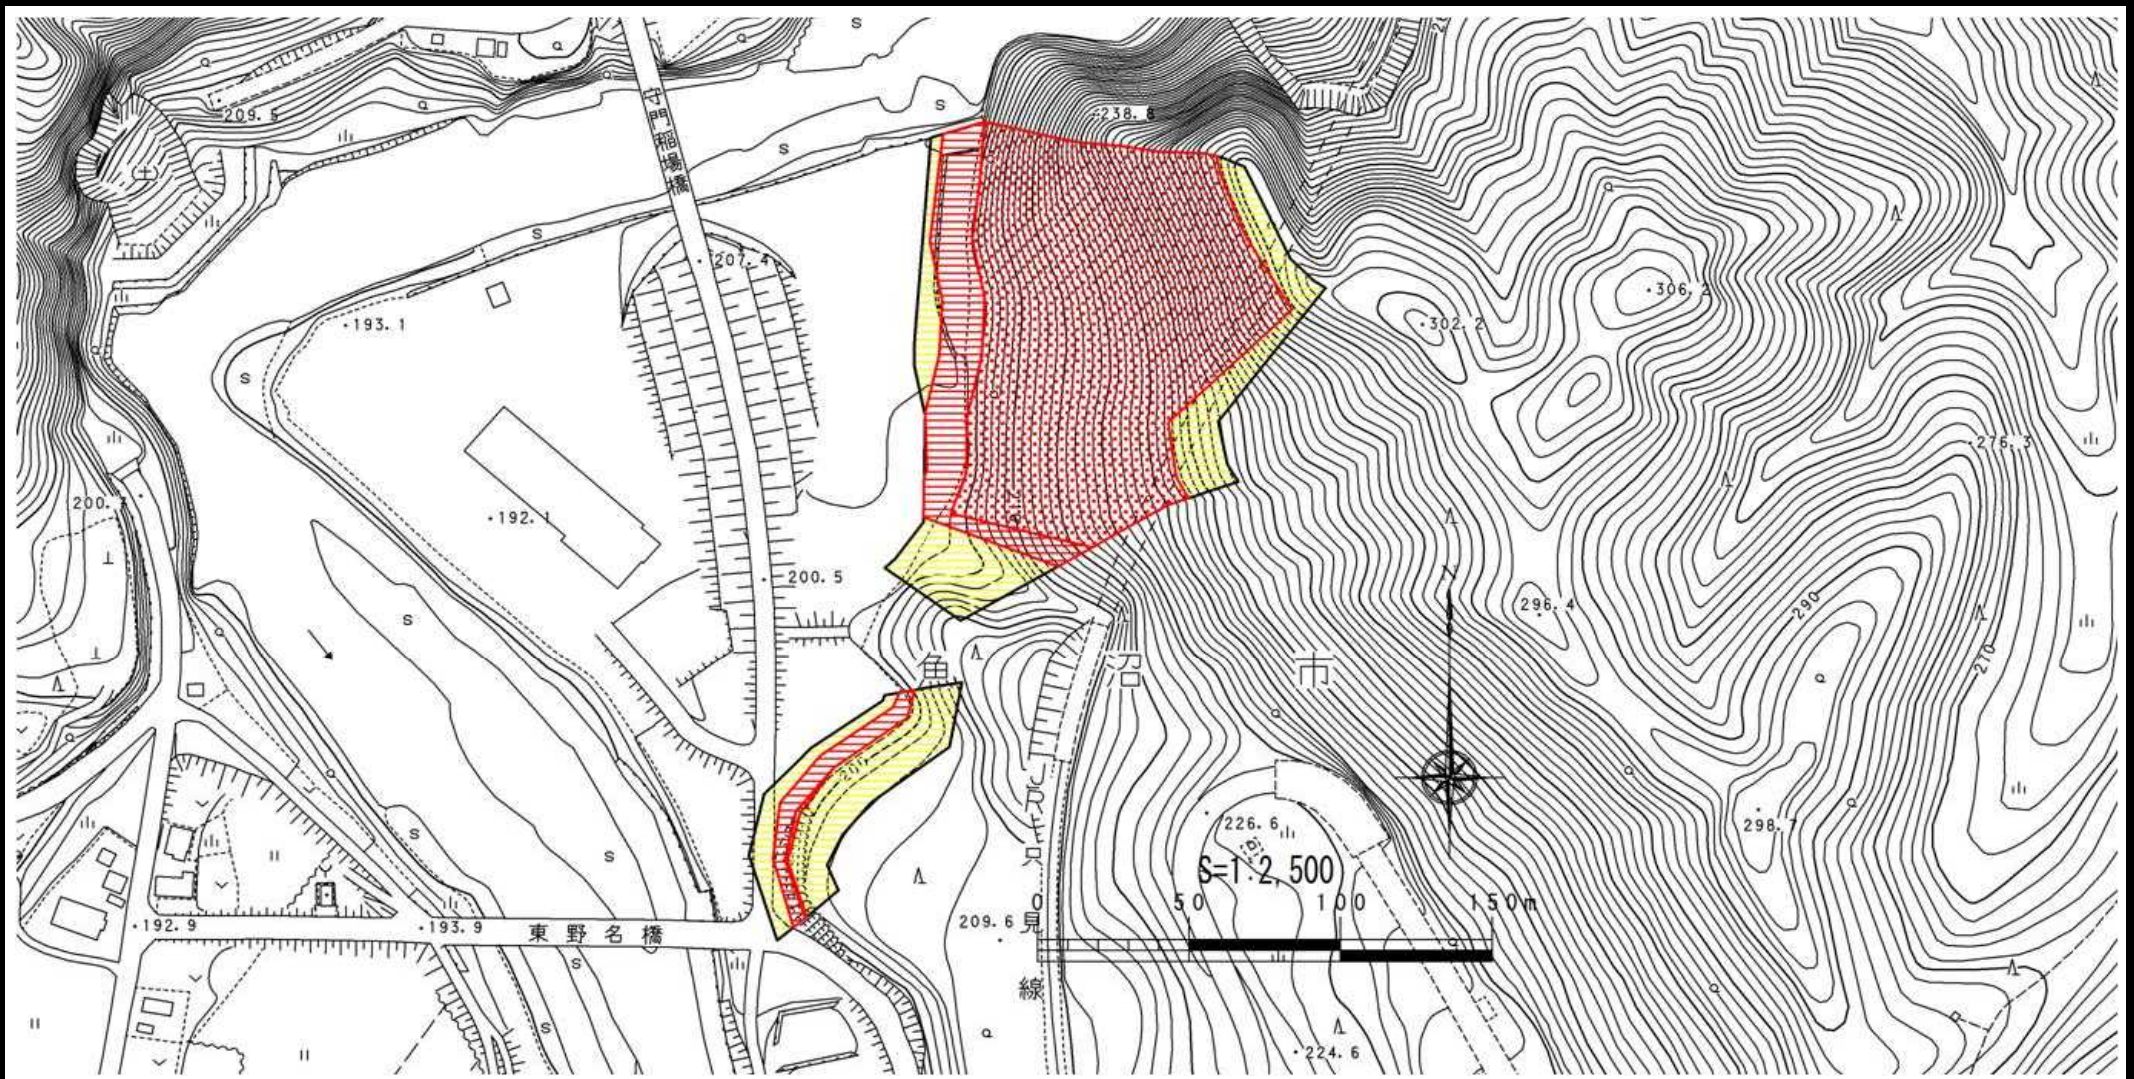

|                                             |                                     |                                                               |   |             |                  |      |                |
|---------------------------------------------|-------------------------------------|---------------------------------------------------------------|---|-------------|------------------|------|----------------|
| 様式 - 2(急)<br><br>土砂災害警戒区域・土砂災害特別警戒区域<br>区域図 | 土砂災害防止法施行令第二条の基準に該当する区域             |                                                               | <br><br>縮尺<br>S=1:2,500 | 自然現象<br>の種類 | 急傾斜地の崩壊          | 箇所番号 | -446.007(4120) |
|                                             | 土砂災害防止<br>法施行令第三<br>条の基準に該<br>当する区域 | 急傾斜地斜面内の区域                                                    |   | 告示番号        | 新潟県告示第1328・1329号 | 箇所名  | 大久保            |
|                                             |                                     | 土石等の(移動)高さが1m以下の場合、土石等の<br>移動による力が100kN/m <sup>2</sup> を超える区域 |   | 告示年月日       | 平成26年9月24日       | 所在地  | 魚沼市渋川          |
|                                             |                                     | 土石等の堆積の高さが3mを超える区域                                            |   |             |                  |      |                |
|                                             |                                     | それ以外の区域                                                       |   |             |                  |      |                |