


土砂災害警戒区域等の指定の公示に係る図書

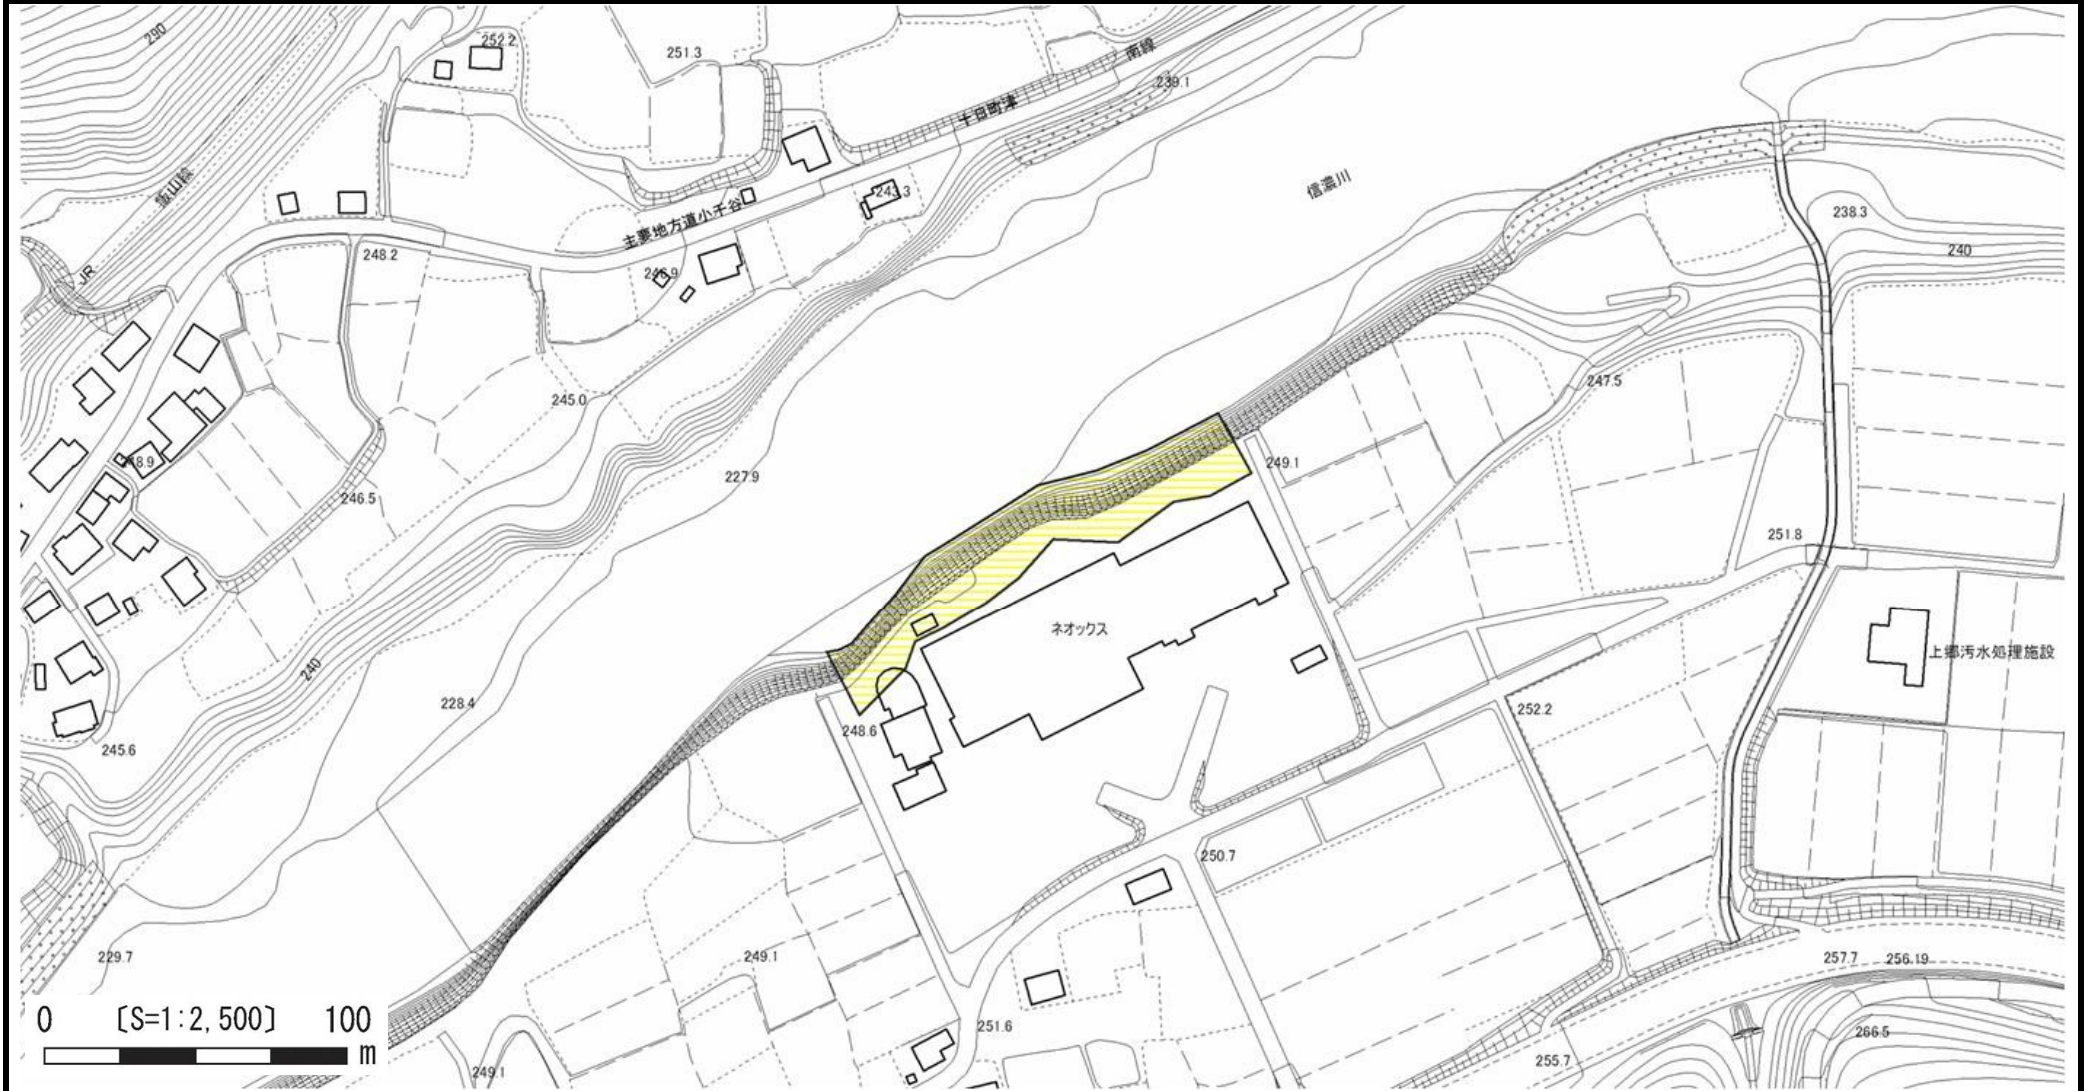

|                                               |                                 |                                                           |   |             |            |      |                   |
|-----------------------------------------------|---------------------------------|-----------------------------------------------------------|---|-------------|------------|------|-------------------|
| 様式－２（急）<br><br>土砂災害警戒区域・<br>土砂災害特別警戒区域<br>区域図 | 土砂災害防止法施行令第二条の基準に該当する区域         |                                                           | <br><br>縮尺<br>1：2,500 | 自然現象<br>の種類 | 急傾斜地の崩壊    | 箇所番号 | 十日町-482.046       |
|                                               | 土砂災害防止法施行令<br>第三条の基準に該当<br>する区域 | 急傾斜地斜面内の区域                                                |   | 告示番号        | 新潟県告示第839号 | 箇所名  | 子種（2）             |
|                                               |                                 | 土石等の（移動）高さが1m以下の場合、土石等の移動による力が100kN/m <sup>2</sup> を超える区域 |   | 告示年月日       | 平成27年5月29日 | 所在地  | 中魚沼郡津南町大字上郷子種新田子種 |
|                                               |                                 | 土石等の堆積の高さが3mを超える区域                                        |   |             |            |      |                   |
|                                               |                                 | それ以外の区域                                                   |   |             |            |      |                   |