


土砂災害警戒区域等の指定の公示に係る図書

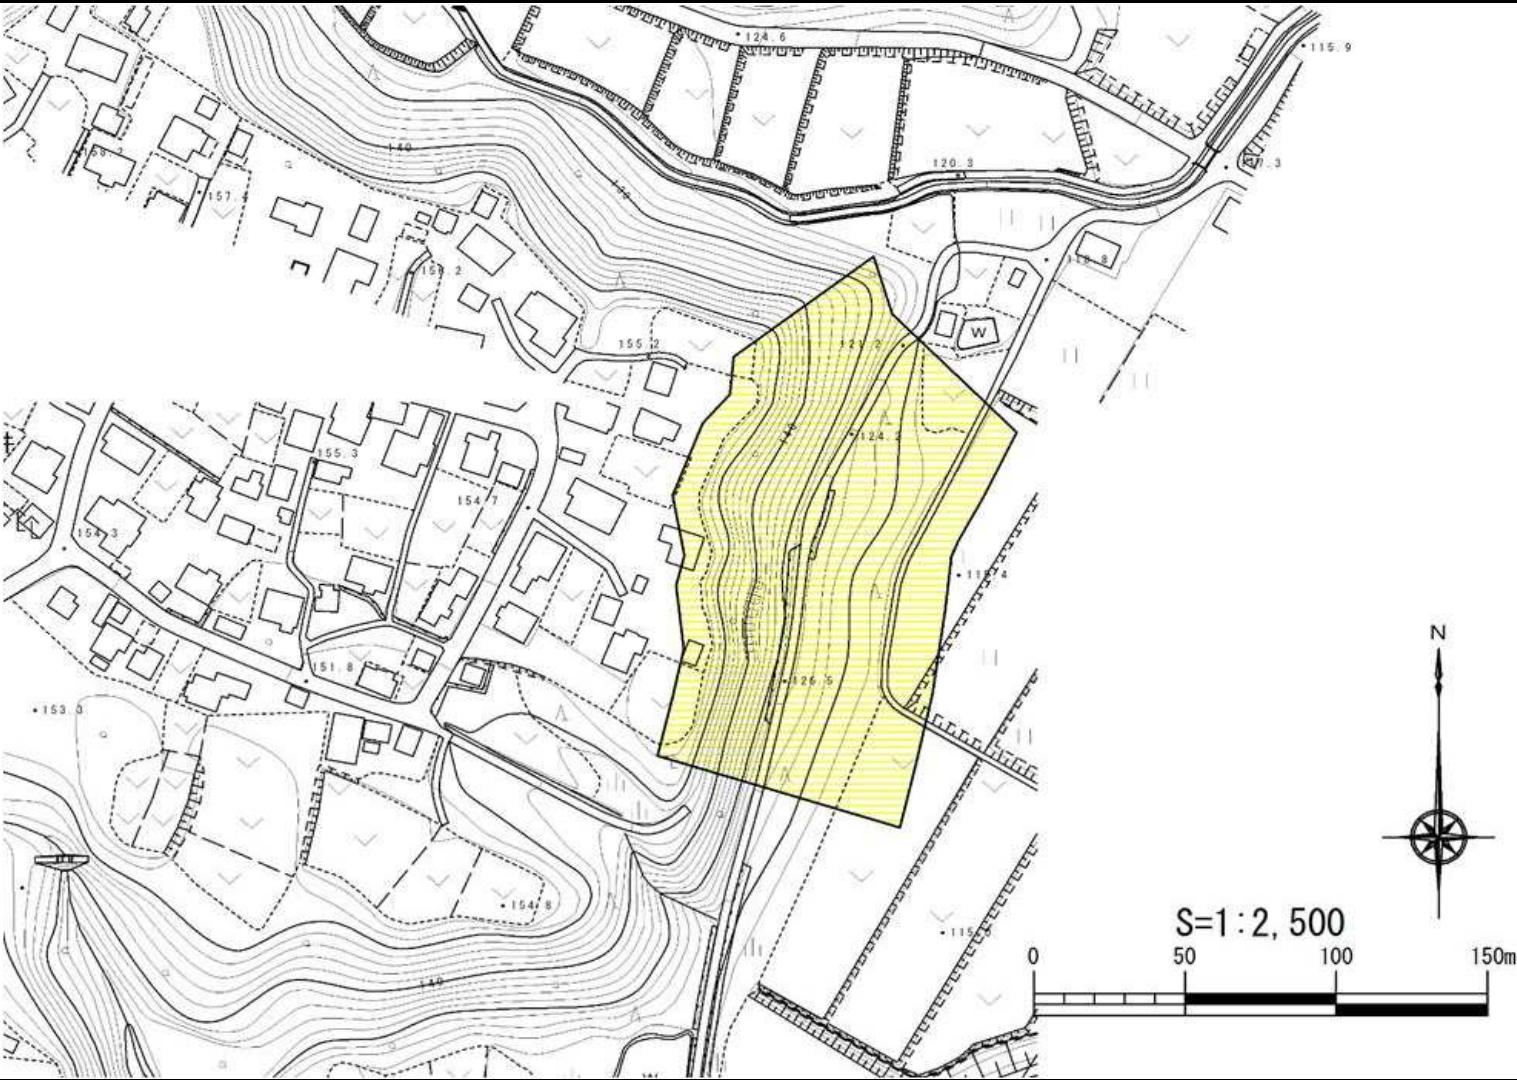

|                                           |                                     |                                                               |   |             |             |      |                 |
|-------------------------------------------|-------------------------------------|---------------------------------------------------------------|---|-------------|-------------|------|-----------------|
| 様式－2(急)<br><br>土砂災害警戒区域・土砂災害特別警戒区域<br>区域図 | 土砂災害防止法施行令第二条の基準に該当する区域             |                                                               | <br><br>縮尺<br>S=1:2,500 | 自然現象<br>の種類 | 急傾斜地の崩壊     | 箇所番号 | Ⅱ-481.024(3292) |
|                                           | 土砂災害防止<br>法施行令第三<br>条の基準に該<br>当する区域 | 急傾斜地斜面内の区域                                                    |   | 告示番号        | 新潟県告示第1489号 | 箇所名  | 沖立(3)           |
|                                           |                                     | 土石等の(移動)高さが1m以下の場合、土石等<br>の移動による力が100kN/m <sup>2</sup> を超える区域 |   | 告示年月日       | 平成27年12月8日  | 所在地  | 十日町市沖立          |
|                                           |                                     | 土石等の堆積の高さが3mを超える区域                                            |   |             |             |      |                 |
|                                           |                                     | それ以外の区域                                                       |   |             |             |      |                 |