


土砂災害警戒区域等の指定の公示に係る図書

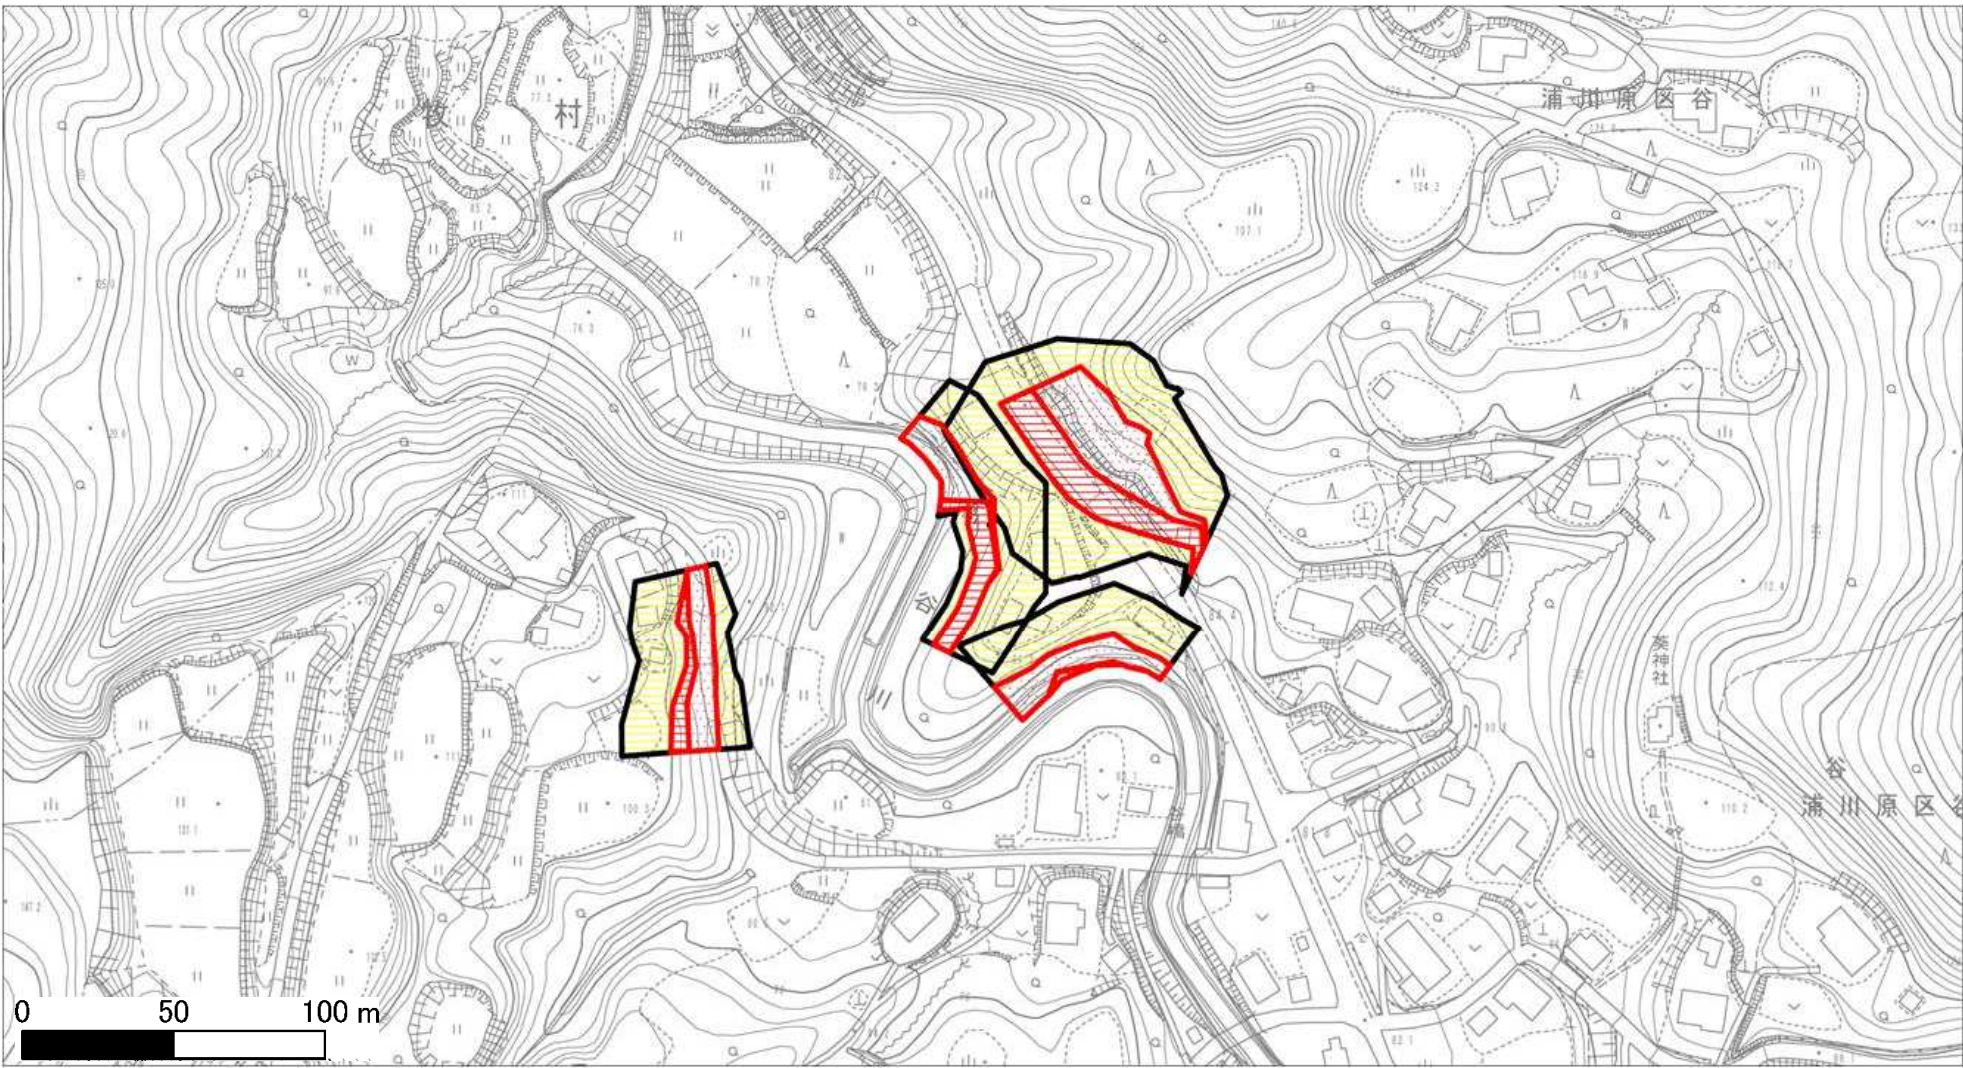

様式－２（急）

土砂災害警戒区域・  
土砂災害特別警戒区域  
区域図

|                         |                                                            |                                                                                       |   |         |                |      |            |
|-------------------------|------------------------------------------------------------|---------------------------------------------------------------------------------------|---|---------|----------------|------|------------|
| 土砂災害防止法施行令第二条の基準に該当する区域 |                                                            |  | <br>縮尺<br>1 : 2,500 | 自然現象の種類 | 急傾斜地の崩壊        | 箇所番号 | 妙高-522.014 |
| 土砂災害防止法施行令第三条の基準に該当する区域 | 急傾斜地斜面内の区域                                                 |  |   | 告示番号    | 新潟県告示第328・329号 | 箇所名  | 谷(4)       |
|                         | 土石等の(移動) 高さが1m以下の場合、土石等の移動による力が100kN/m <sup>2</sup> を超える区域 |  |   | 告示年月日   | 平成28年3月15日     | 所在地  | 上越市浦川原区谷   |
|                         | 土石等の堆積の高さが3mを超える区域                                         |                                                                                       |   |         |                |      |            |
|                         | それ以外の区域                                                    |                                                                                       |   |         |                |      |            |