
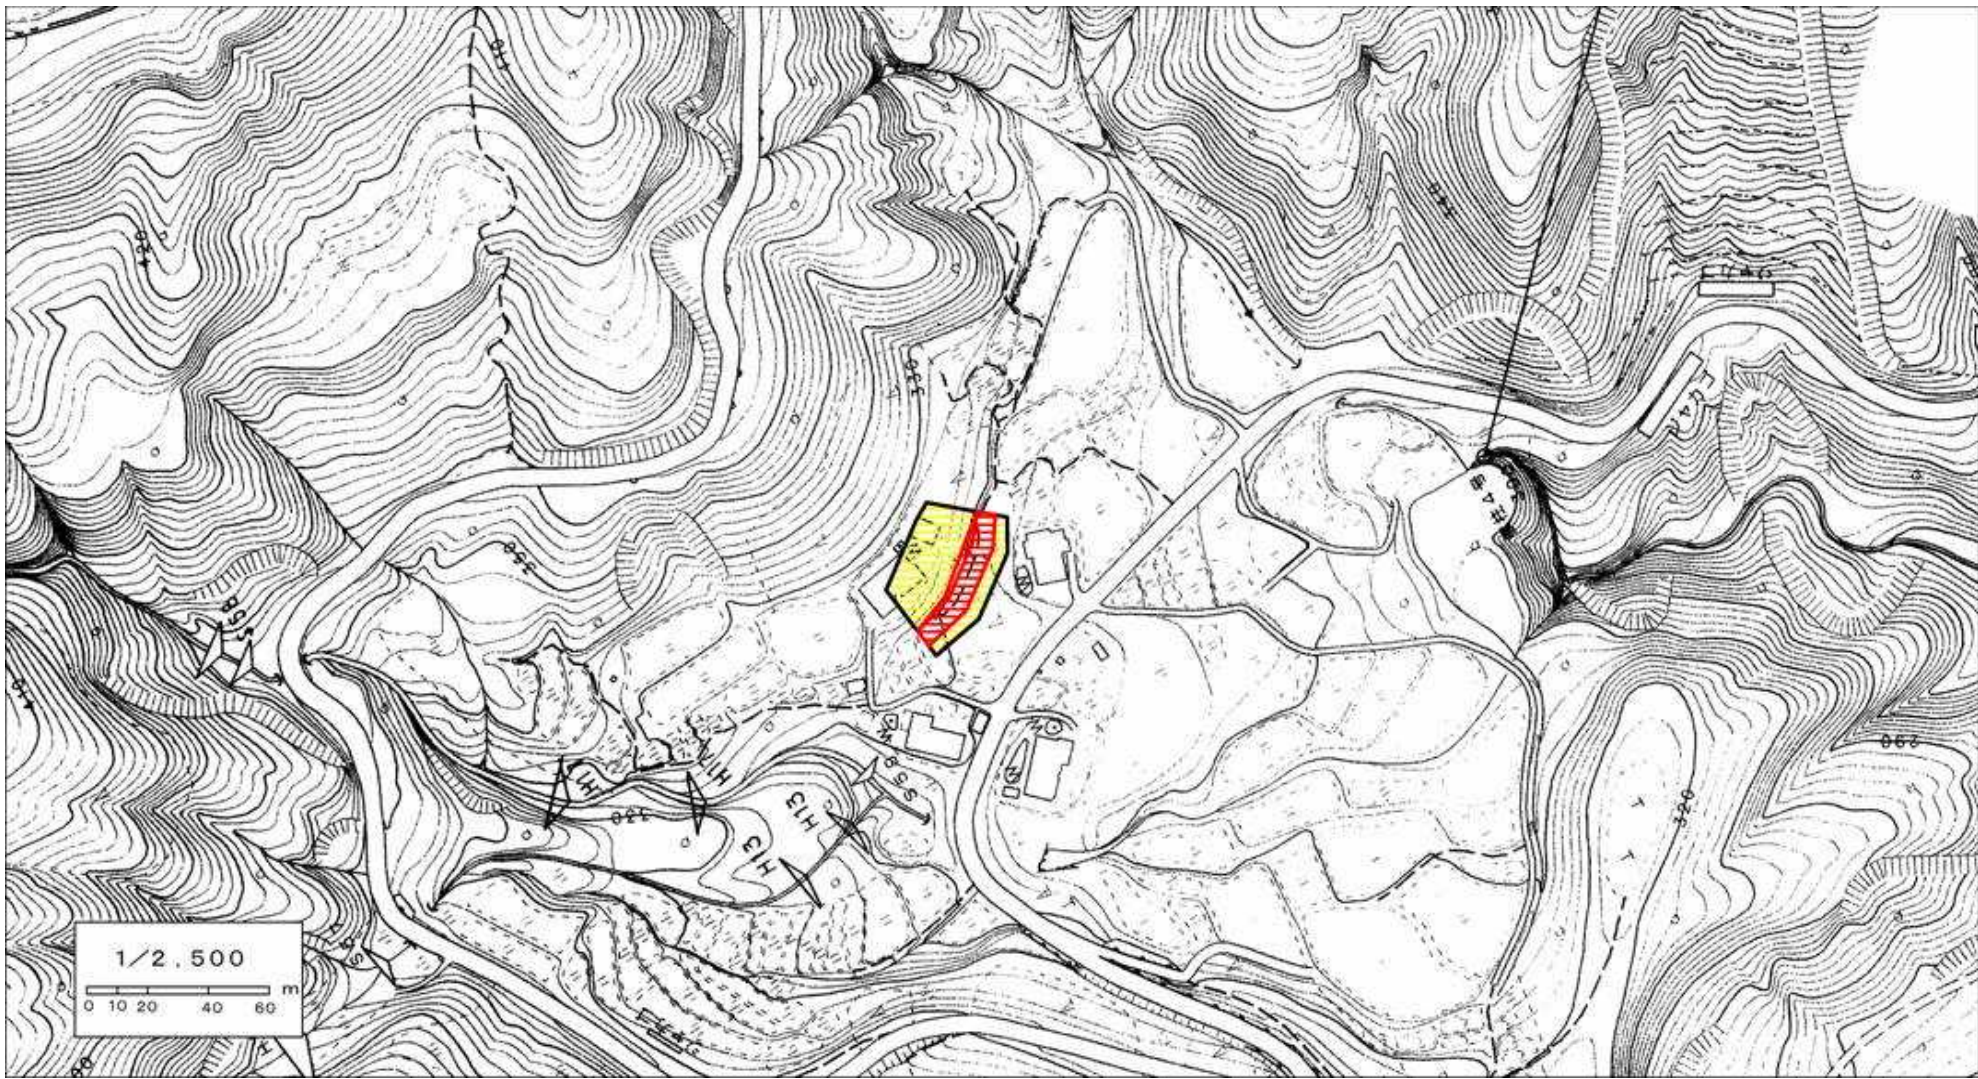


土砂災害警戒区域等の指定の公示に係る図書

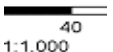

様式 - 2 (急)

土砂災害警戒区域・  
土砂災害特別警戒区域  
区域図

|                                     |                                                               |                                                                                       |   |             |                  |      |          |
|-------------------------------------|---------------------------------------------------------------|---------------------------------------------------------------------------------------|---|-------------|------------------|------|----------|
| 土砂災害防止法施行令第二条の基準に該当する区域             |                                                               |  | <br>1:1,000<br><br>縮尺<br>1:2,500 | 自然現象<br>の種類 | 急傾斜地の崩壊          | 箇所番号 | -544.004 |
| 土砂災害防止<br>法施行令第三<br>条の基準に該<br>当する区域 | 急傾斜地斜面内の区域                                                    |  |   | 告示番号        | 新潟県告示第1772・1773号 | 箇所名  | 川谷-(2)   |
|                                     | 土石等の(移動)高さが1m以下の場合、土<br>石等の移動による力が100kN/m <sup>2</sup> を超える区域 |  |   | 告示年月日       | 平成20年11月21日      | 所在地  | 上越市吉川区川谷 |
|                                     | 土石等の堆積の高さが3mを超える区域                                            |  |   |             |                  |      |          |
| それ以外の区域                             |                                                               |  |   |             |                  |      |          |