


土砂災害警戒区域等の指定の公示に係る図書

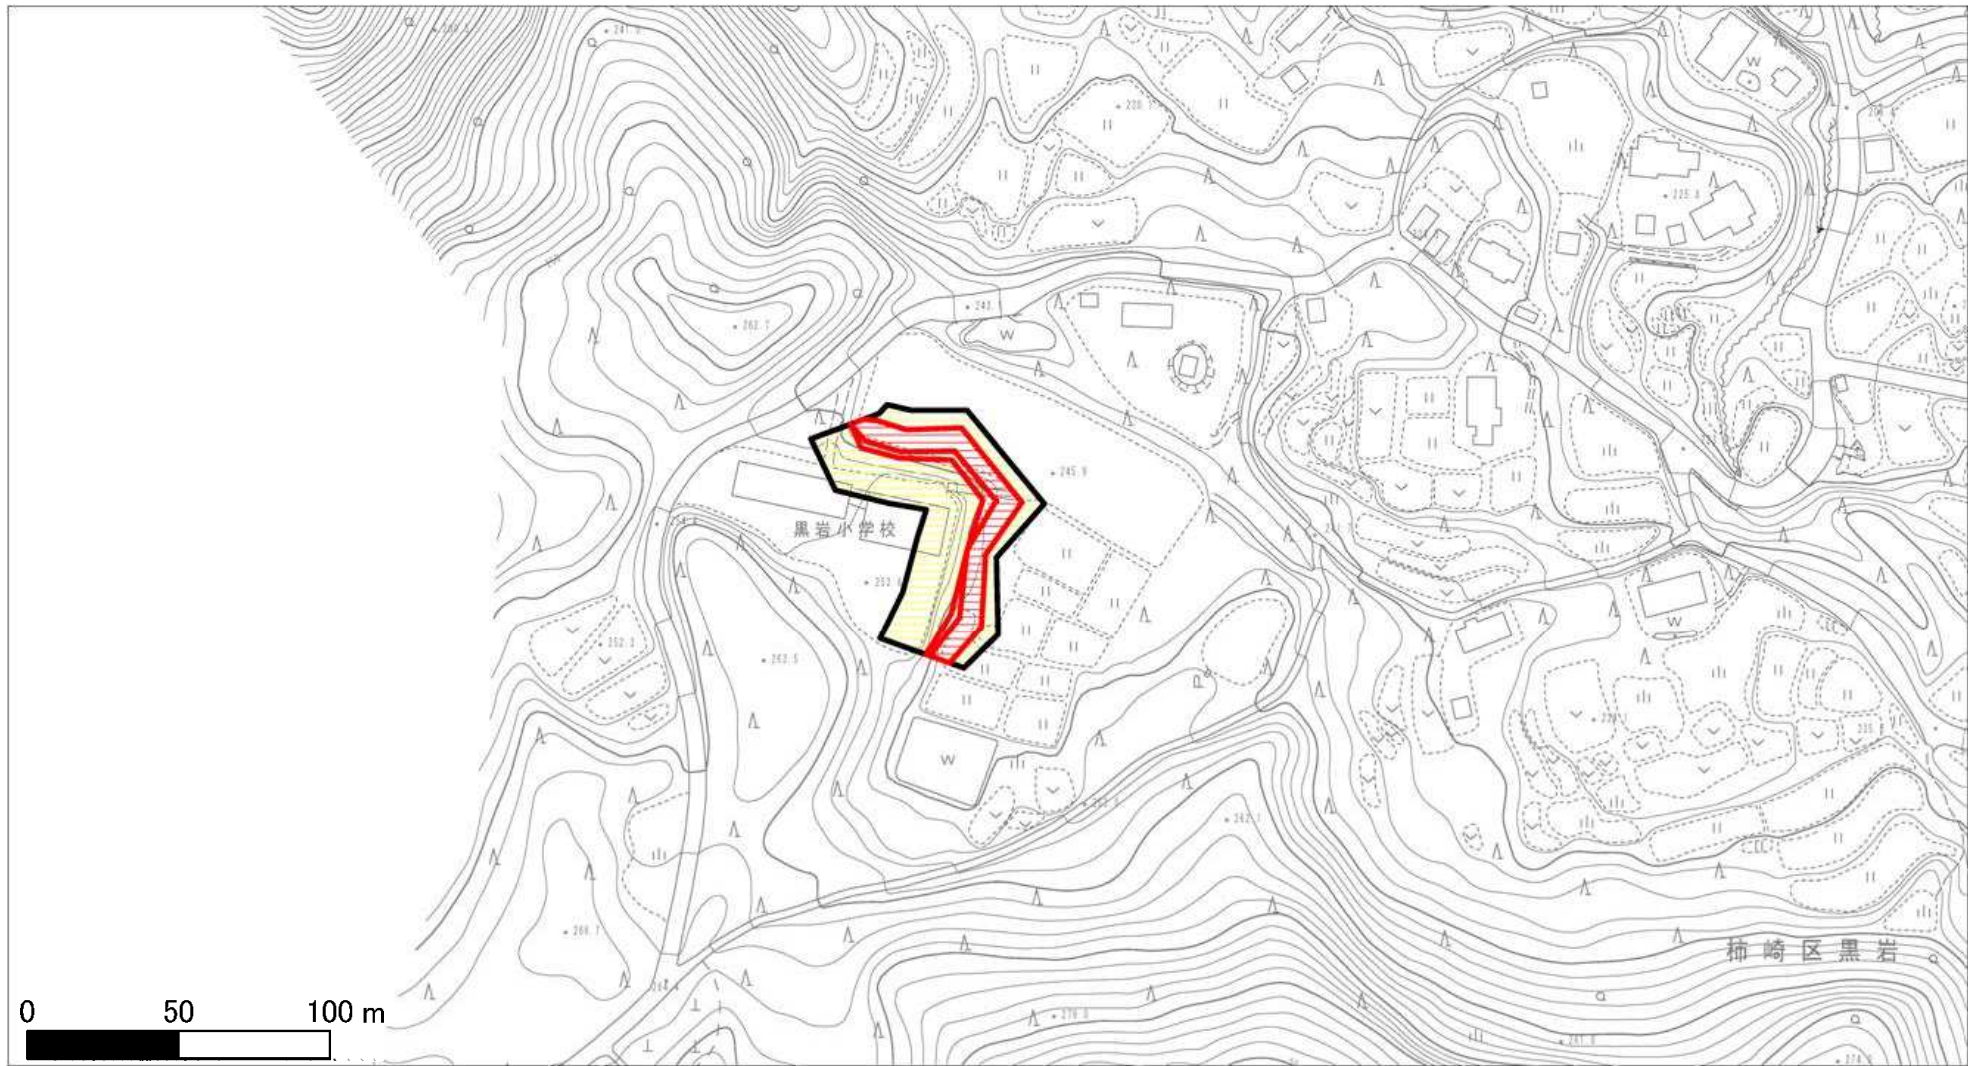

|                                               |                                     |                                                               |   |             |                |      |            |
|-----------------------------------------------|-------------------------------------|---------------------------------------------------------------|---|-------------|----------------|------|------------|
| 様式－２（急）<br><br>土砂災害警戒区域・<br>土砂災害特別警戒区域<br>区域図 | 土砂災害防止法施行令第二条の基準に該当する区域             |                                                               | <br><br>縮尺<br>1：2,500 | 自然現象<br>の種類 | 急傾斜地の崩壊        | 箇所番号 | 妙高-541.075 |
|                                               | 土砂災害防止法施行令<br>第三条の基<br>準に該当す<br>る区域 | 急傾斜地斜面内の区域                                                    |   | 告示番号        | 新潟県告示第250・251号 | 箇所名  | 黒岩（6）      |
|                                               |                                     | 土石等の（移動）高さが1m以下の場合、土<br>石等の移動による力が100kN/m <sup>2</sup> を超える区域 |   | 告示年月日       | 平成29年3月10日     | 所在地  | 上越市柿崎区黒岩   |
|                                               |                                     | 土石等の堆積の高さが3mを超える区域                                            |   |             |                |      |            |
|                                               |                                     | それ以外の区域                                                       |   |             |                |      |            |