


土砂災害警戒区域等の指定の公示に係る図書

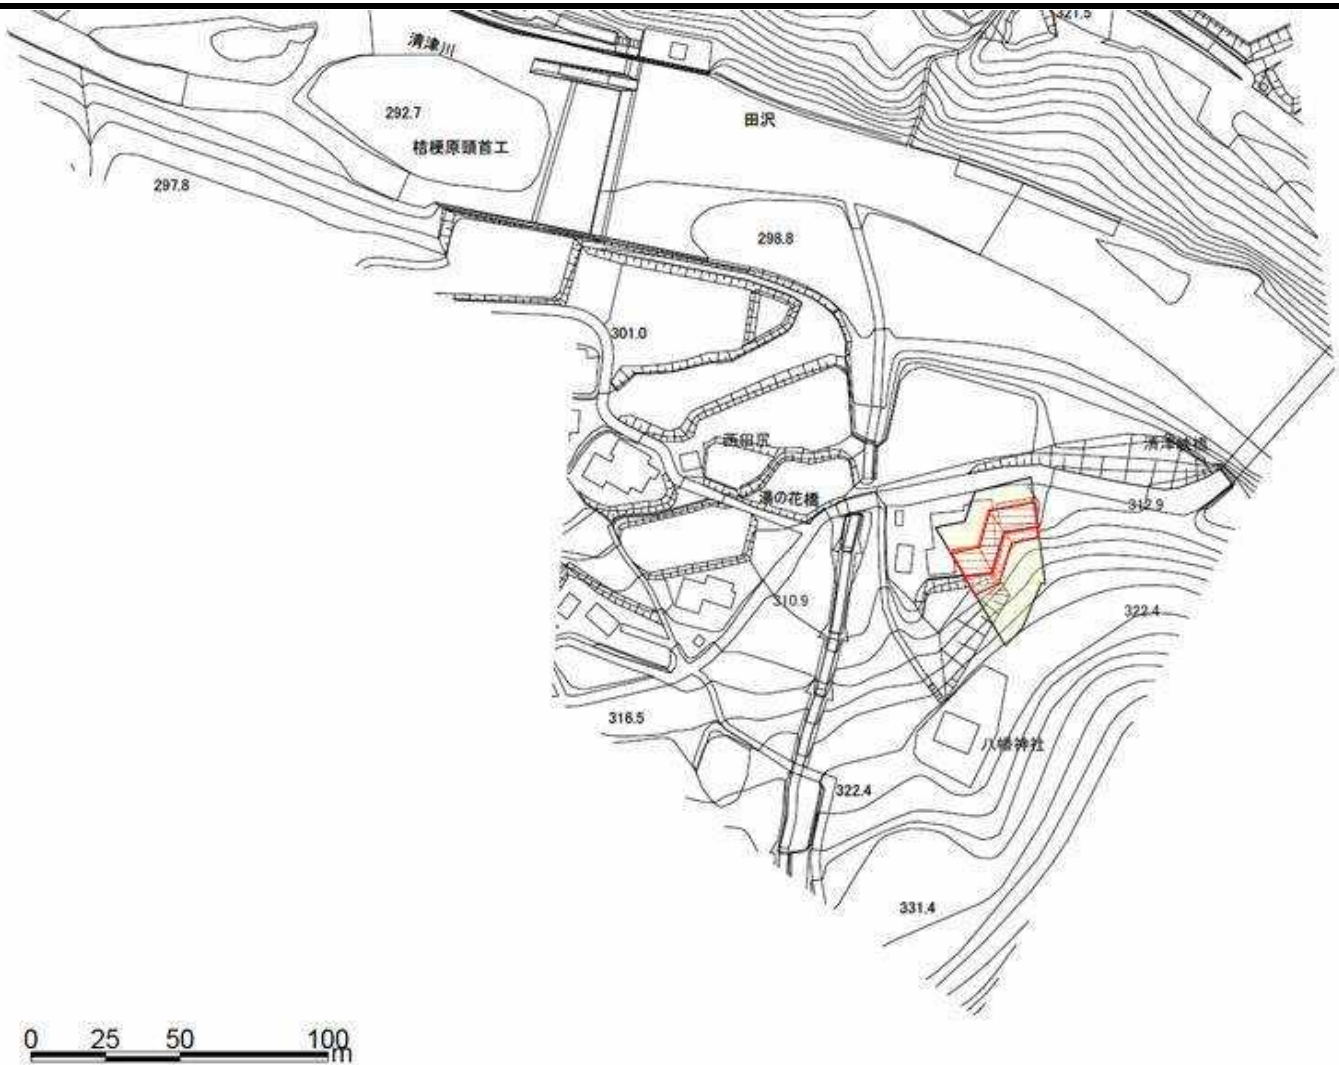

様式 - 2 (急)

土砂災害警戒区域・  
土砂災害特別警戒区域  
区域図

|                                     |                                                               |                                                                                       |                                                                                       |               |           |                |                                   |
|-------------------------------------|---------------------------------------------------------------|---------------------------------------------------------------------------------------|---------------------------------------------------------------------------------------|---------------|-----------|----------------|-----------------------------------|
| 土砂災害防止法施行令第二条の基準に該当する区域             |                                                               |  |  | 自然現象<br>の種類   | 急傾斜地の崩壊   | 箇所番号           | -483.031                          |
| 土砂災害防止<br>法施行令第三<br>条の基準に該<br>当する区域 | 急傾斜地斜面内の区域                                                    |  |                                                                                       | 縮尺<br>1:2,500 | 告示番号      | 新潟県告示第976・977号 | 箇所名                               |
|                                     | 土石等の(移動)高さが1m以下の場合、土<br>石等の移動による力が100kN/m <sup>2</sup> を超える区域 |  | 告示年月日                                                                                 |               | 平成22年7月6日 | 所在地            | とあかまちし <sup>にしじり</sup><br>十日町市西田尻 |
|                                     | 土石等の堆積の高さが3mを超える区域                                            |                                                                                       |                                                                                       |               |           |                |                                   |
|                                     | それ以外の区域                                                       |                                                                                       |                                                                                       |               |           |                |                                   |